



土地利用計画平面図（施工後）

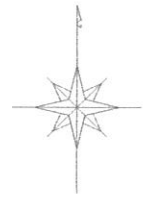

土地利用面積表

事業区域面積		5.5356 ha
森林面積		4.8991 ha
林地開発面積		2.7972 ha
残置森林	A1	2.1019 ha
造成森林	A3	2.7972 ha
	B3	0.4396 ha
赤道	B5	0.0047 ha
未利用地	B5	0.1922 ha

桜台2丁目南側

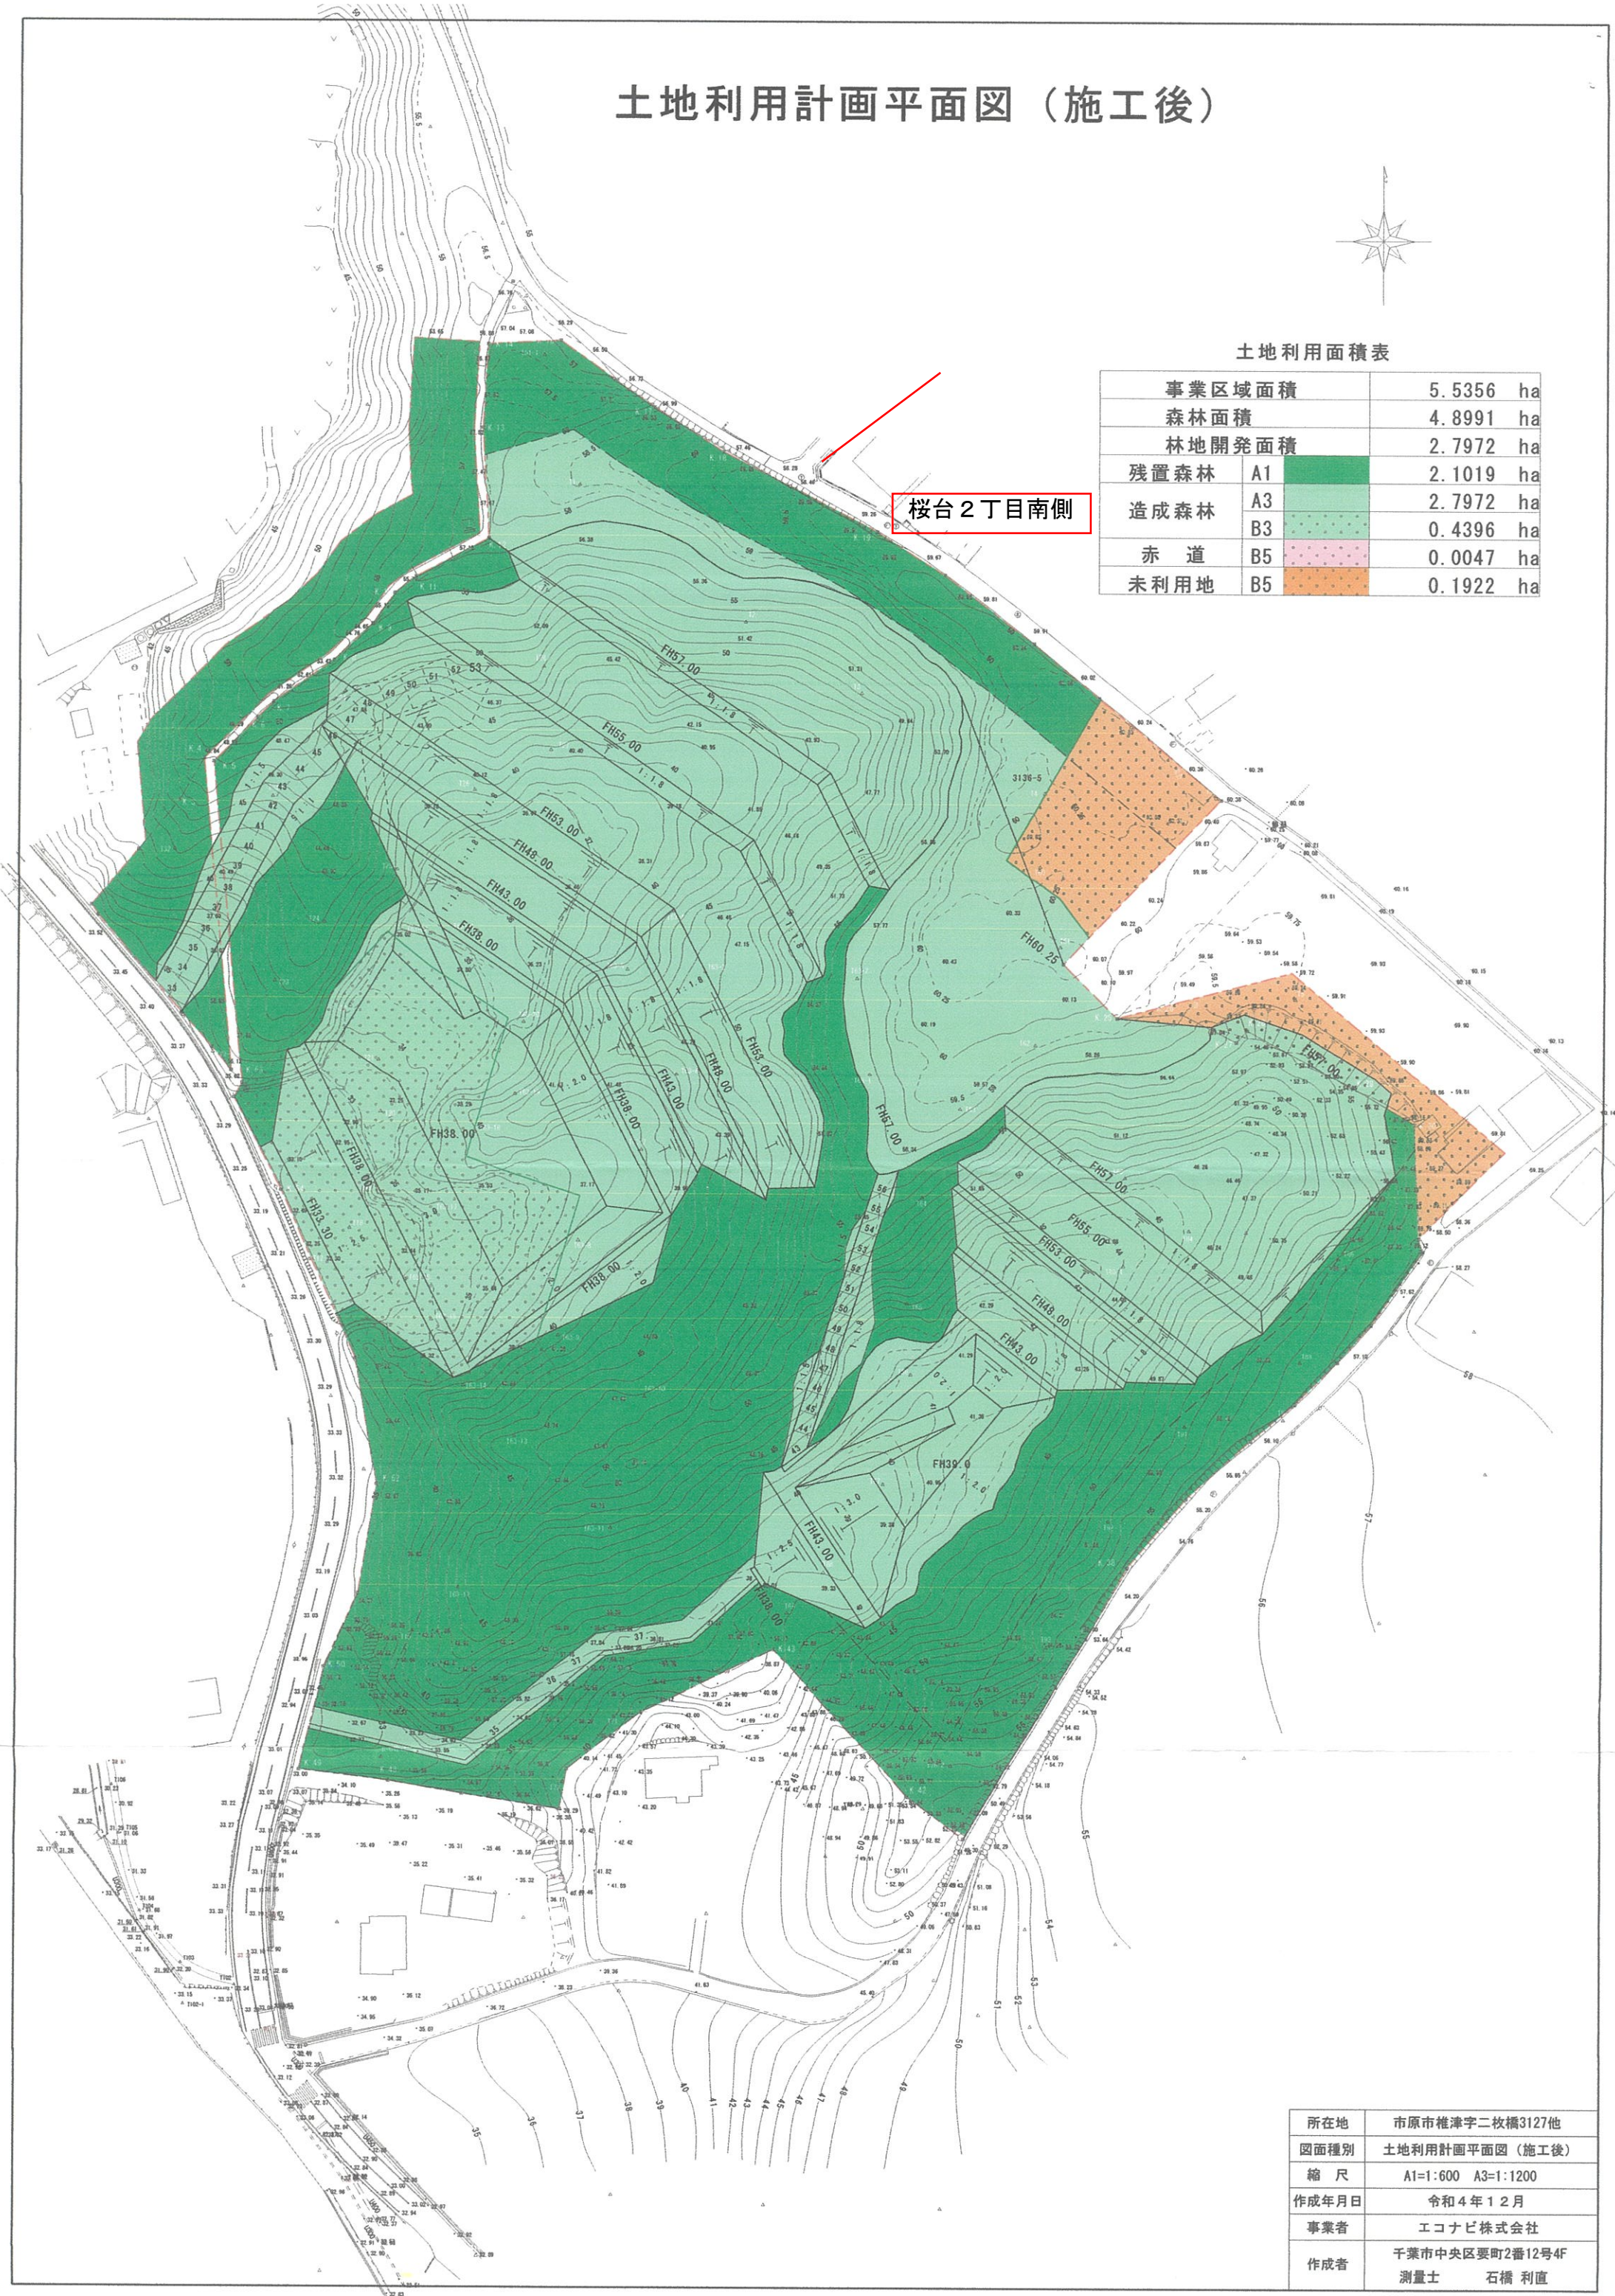

所在地	市原市椎津字二枚橋3127他
図面種別	土地利用計画平面図（施工後）
縮尺	A1=1:600 A3=1:1200
作成年月日	令和4年12月
事業者	エコナビ株式会社
作成者	千葉市中央区要町2番12号4F 測量士 石橋 利直