

令和5年2月1日

市原市桜台自治会 住民 様

かずさ水道広域連合企業団
広域連合企業長 渡辺 芳 井



水道管維持管理用バルブの修繕工事について（お知らせ）

日頃より、当広域連合企業団の水道用水供給事業及び水道事業につきまして御理解、御協力を賜り厚く御礼申し上げます。


この度、市原市道（1078号線、1080号線、1085号線）及び袖ヶ浦市道（蔵波42号線）に設置しています水道管維持管理用のバルブ（空気弁・補修弁）の修繕を下記のとおり実施しますのでお知らせします。

近隣の皆様には大変御迷惑をおかけしますが、何卒御協力をお願い致します。

記

- 1 工事名 送水管路空気弁用補修弁修繕工事
- 2 工事場所 袖ヶ浦市蔵波3309番地先 外5箇所（別添図参照）
- 3 工事期間 令和5年2月20日（月）～令和5年3月24日（金）
施工時間 9時00分～17時00分
工事は原則として平日施工（月～土曜日）とし、日曜日及び祝祭日は行いません。
- 4 工事概要 道路マンホール内に設置している水道管維持管理用バルブ（6箇所）を交換する工事です。（バルブ室周辺の一部掘削、舗装の一部復旧を含む）
- 5 交通規制 工事は別添図面に記載のとおり交通規制（通行止め、片側交互通行）をさせて頂き実施致します。
通行止めは、各施工場所毎に概ね1日×5回程予定しています。
通行止め区間の起点終点及びその他適所には交通誘導員を配置し交通誘導に努めます。
- 6 その他 通行止め区間にお住まいの方等につきましては、通行止め区間の起点終点の交通誘導員にお手数ですが声を掛けていただければ、御案内させて頂きます。
- 7 施工業者 株式会社 協同建設
現場代理人 上野 竜輔
住 所 君津市外箕輪2-24-3
電話番号 0439-53-1377
- 8 発注者 かずさ水道広域連合企業団 浄水1課
担当者 施設管理班 大野 達也
住 所 木更津市大寺346番地
電話番号 0438-98-0921

送水管路空気弁用補修弁修繕工事 位置図1

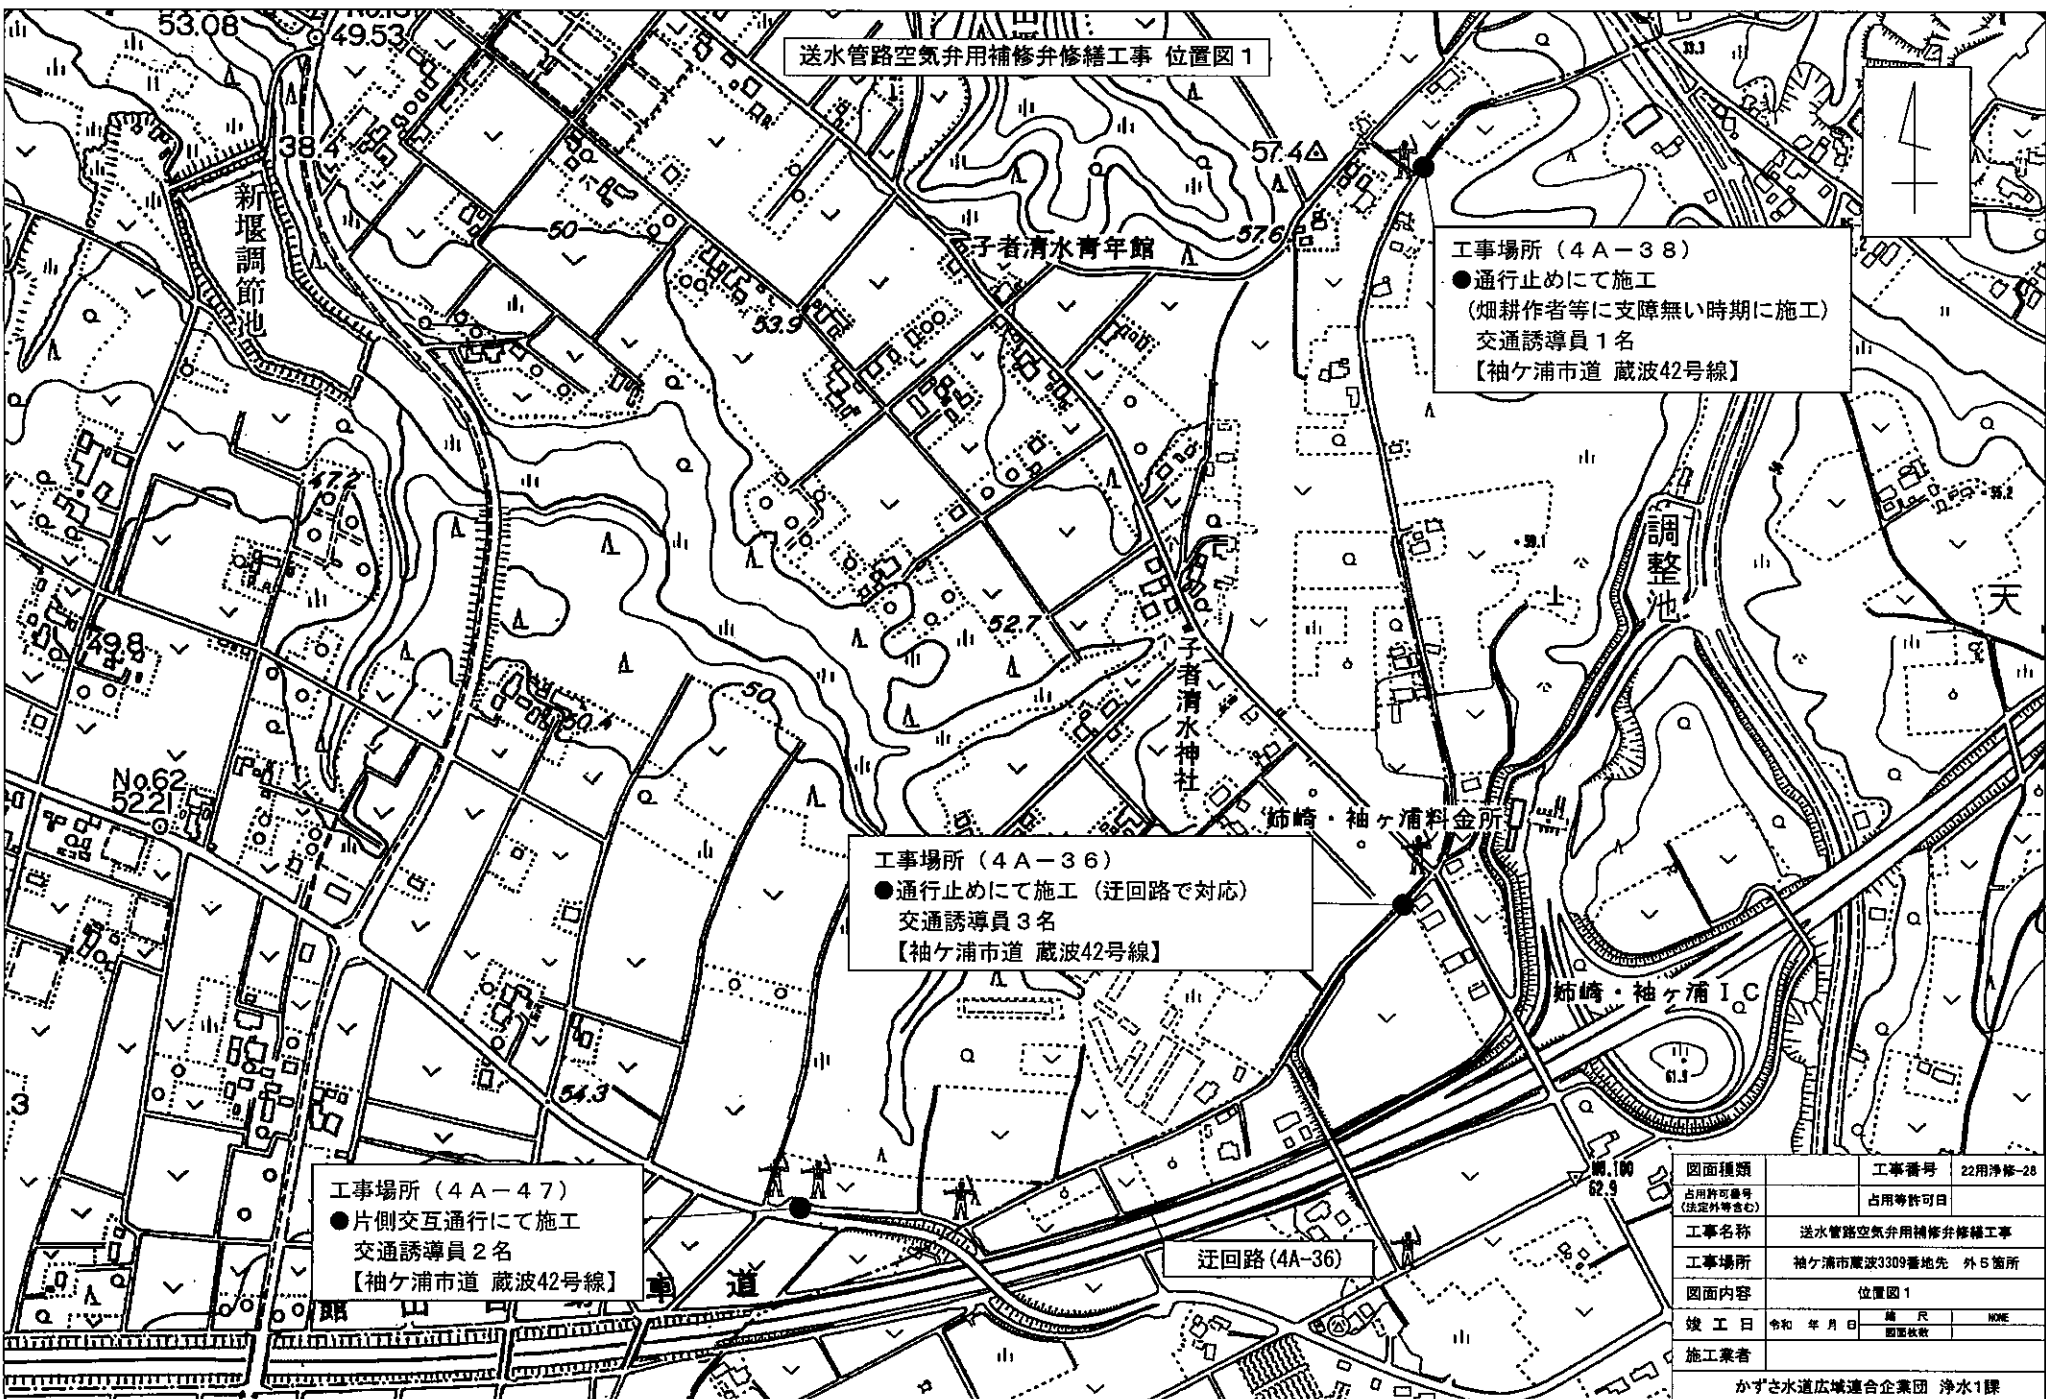

工事場所 (4A-38)
 ●通行止めて施工
 (畑耕作者等に支障無い時期に施工)
 交通誘導員1名
 【袖ヶ浦市道 蔵波42号線】


工事場所 (4A-36)
 ●通行止めて施工 (迂回路で対応)
 交通誘導員3名
 【袖ヶ浦市道 蔵波42号線】

工事場所 (4A-47)
 ●片側交互通行にて施工
 交通誘導員2名
 【袖ヶ浦市道 蔵波42号線】

迂回路(4A-36)

図面種類	工事番号	22用浄修-28
占用許可番号 (法定外等含む)	占用等許可日	
工事名称	送水管路空気弁用補修弁修繕工事	
工事場所	袖ヶ浦市蔵波3309番地先 外5箇所	
図面内容	位置図1	
竣工日	令和 年 月 日	縮尺 NONE
施工業者	かざさ水道広域連合企業団 浄水1課	

送水管路空気弁用補修弁修繕工事 位置図 2

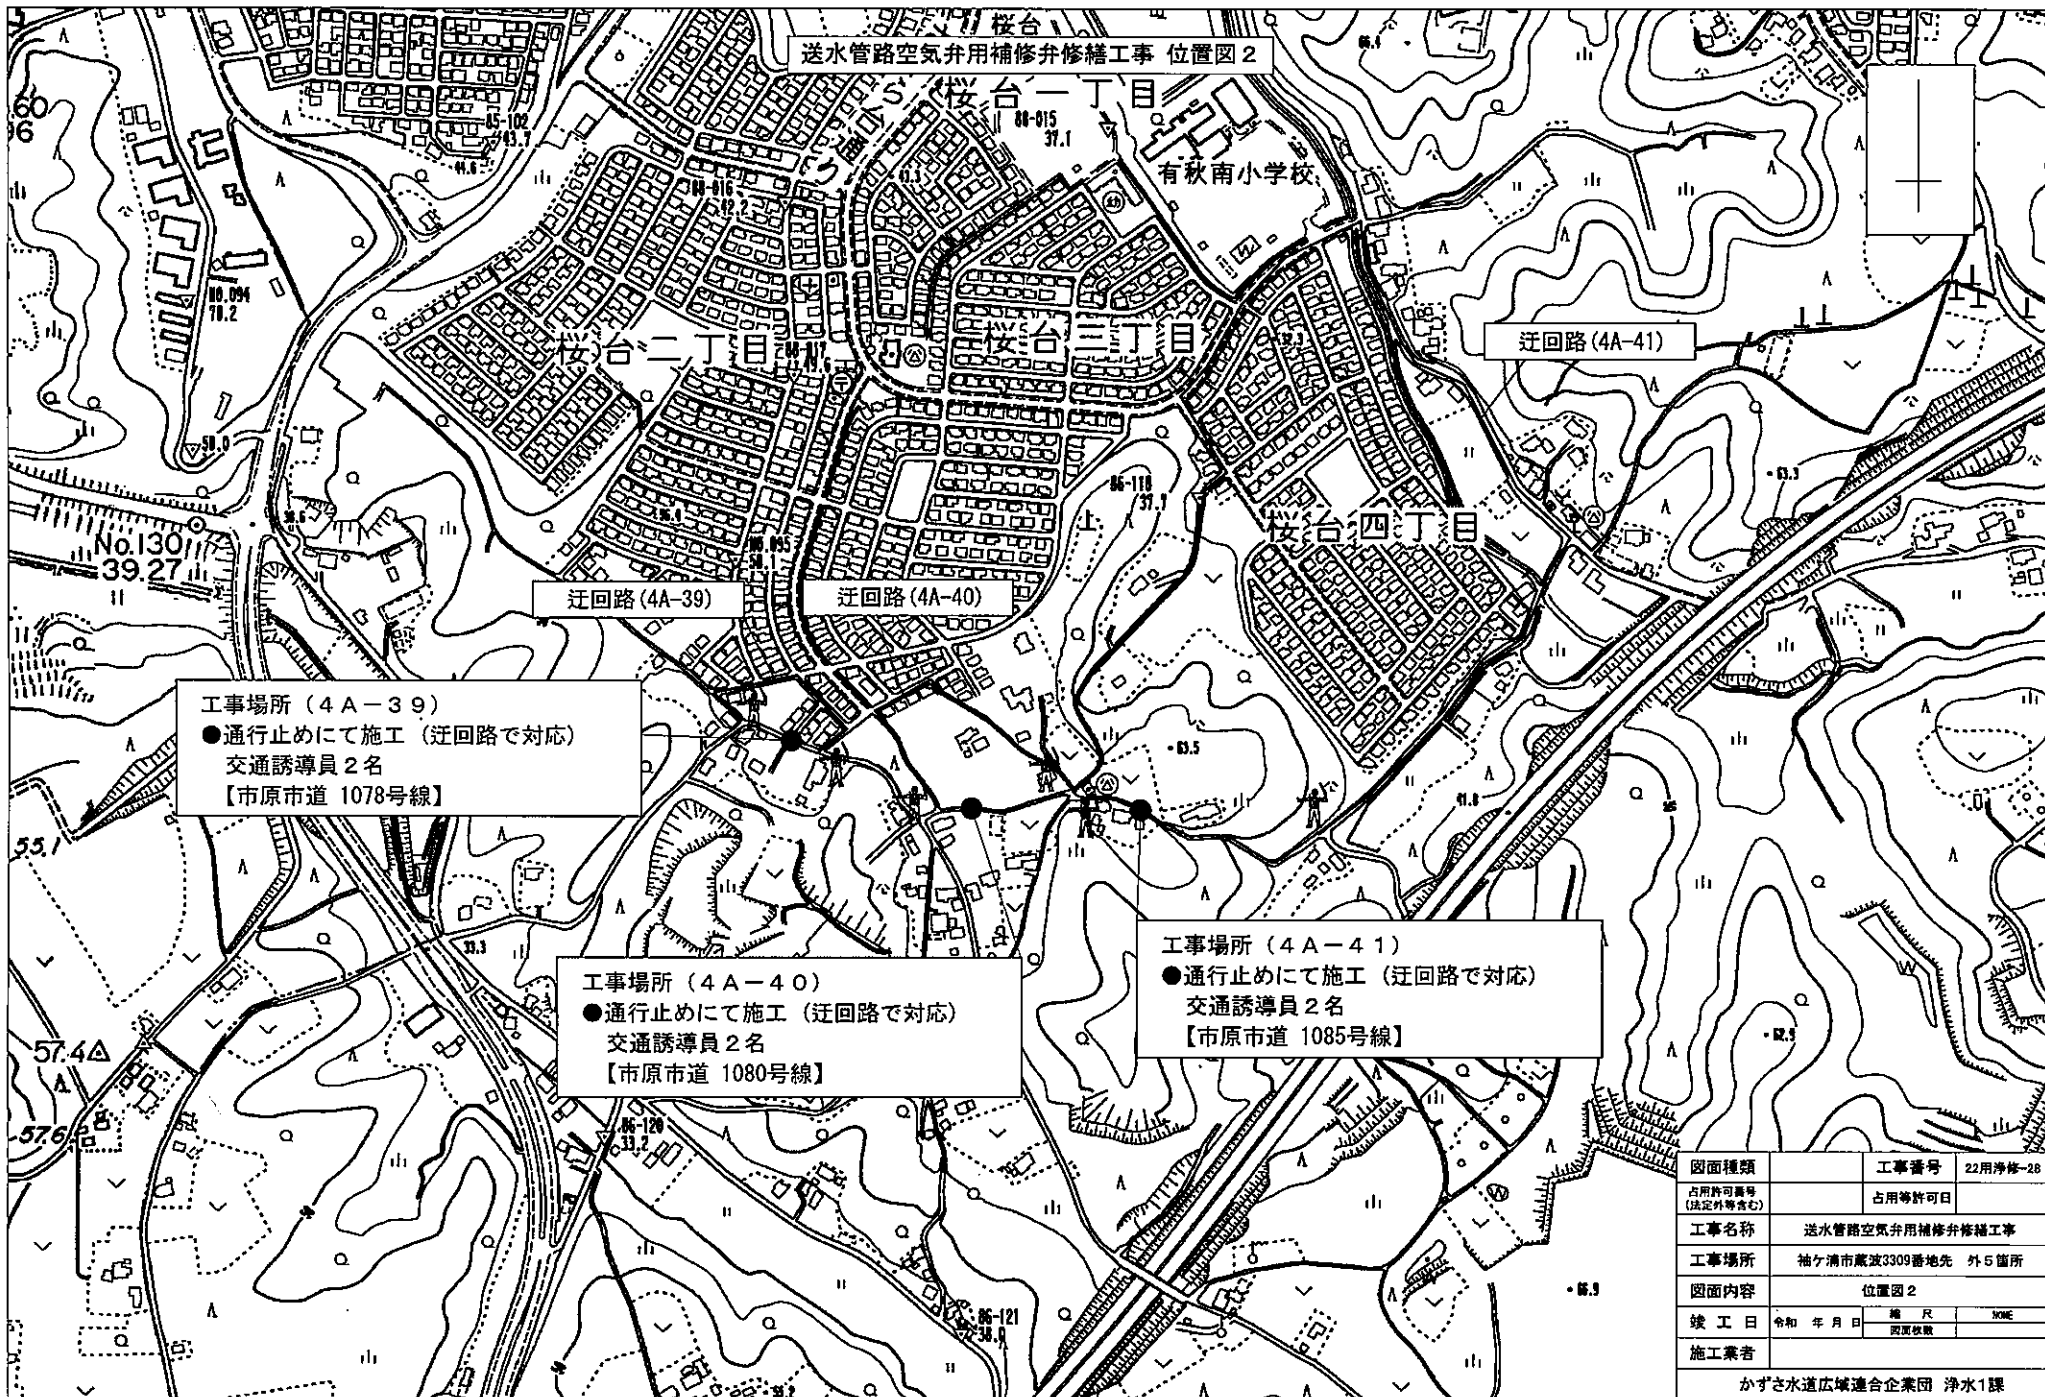

工事場所 (4A-39)
 ●通行止めにて施工 (迂回路で対応)
 交通誘導員 2名
 【市原市道 1078号線】

工事場所 (4A-40)
 ●通行止めにて施工 (迂回路で対応)
 交通誘導員 2名
 【市原市道 1080号線】

工事場所 (4A-41)
 ●通行止めにて施工 (迂回路で対応)
 交通誘導員 2名
 【市原市道 1085号線】

図面種類	工事番号	22用洋修-28
占用許可番号 (法定外番号含む)	占用等許可日	
工事名称	送水管路空気弁用補修弁修繕工事	
工事場所	袖ヶ浦市蔵波3309番地先 外5箇所	
図面内容	位置図 2	
竣工日	令和 年 月 日	縮尺 NONE
施工業者	図面枚数	
かずさ水道広域連合企業団 浄水1課		